



Salle Parterre

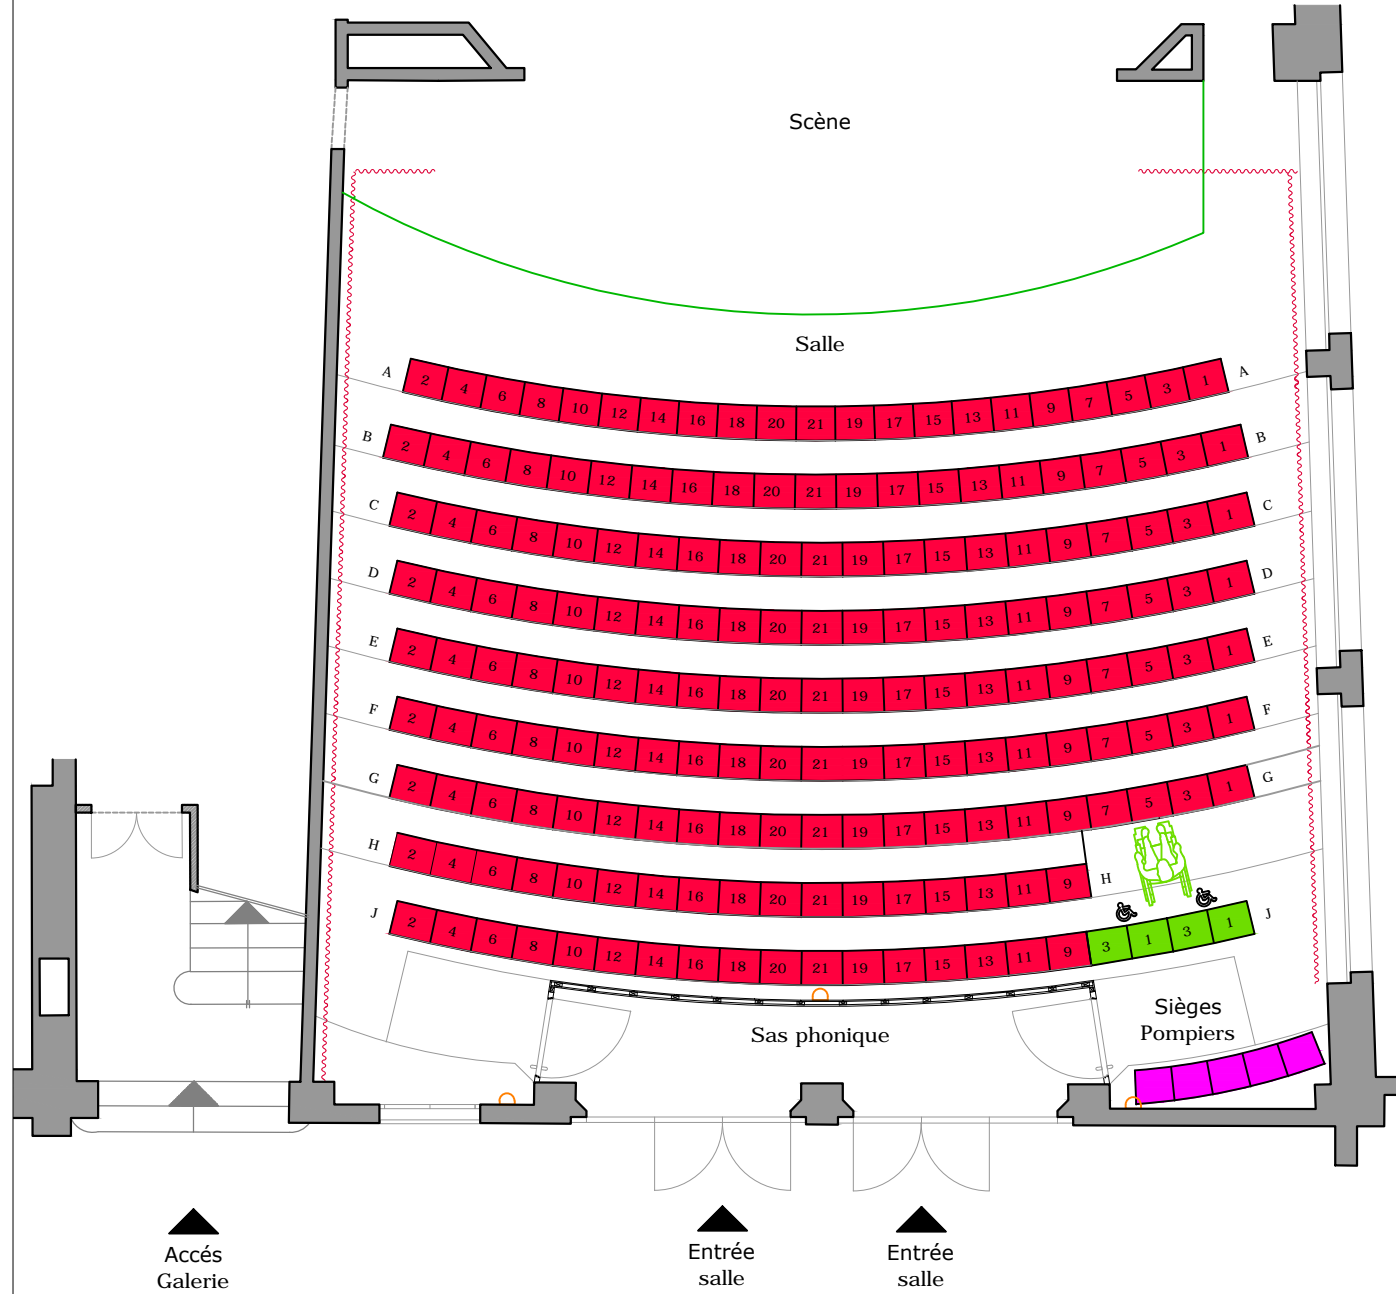

Salle Galerie

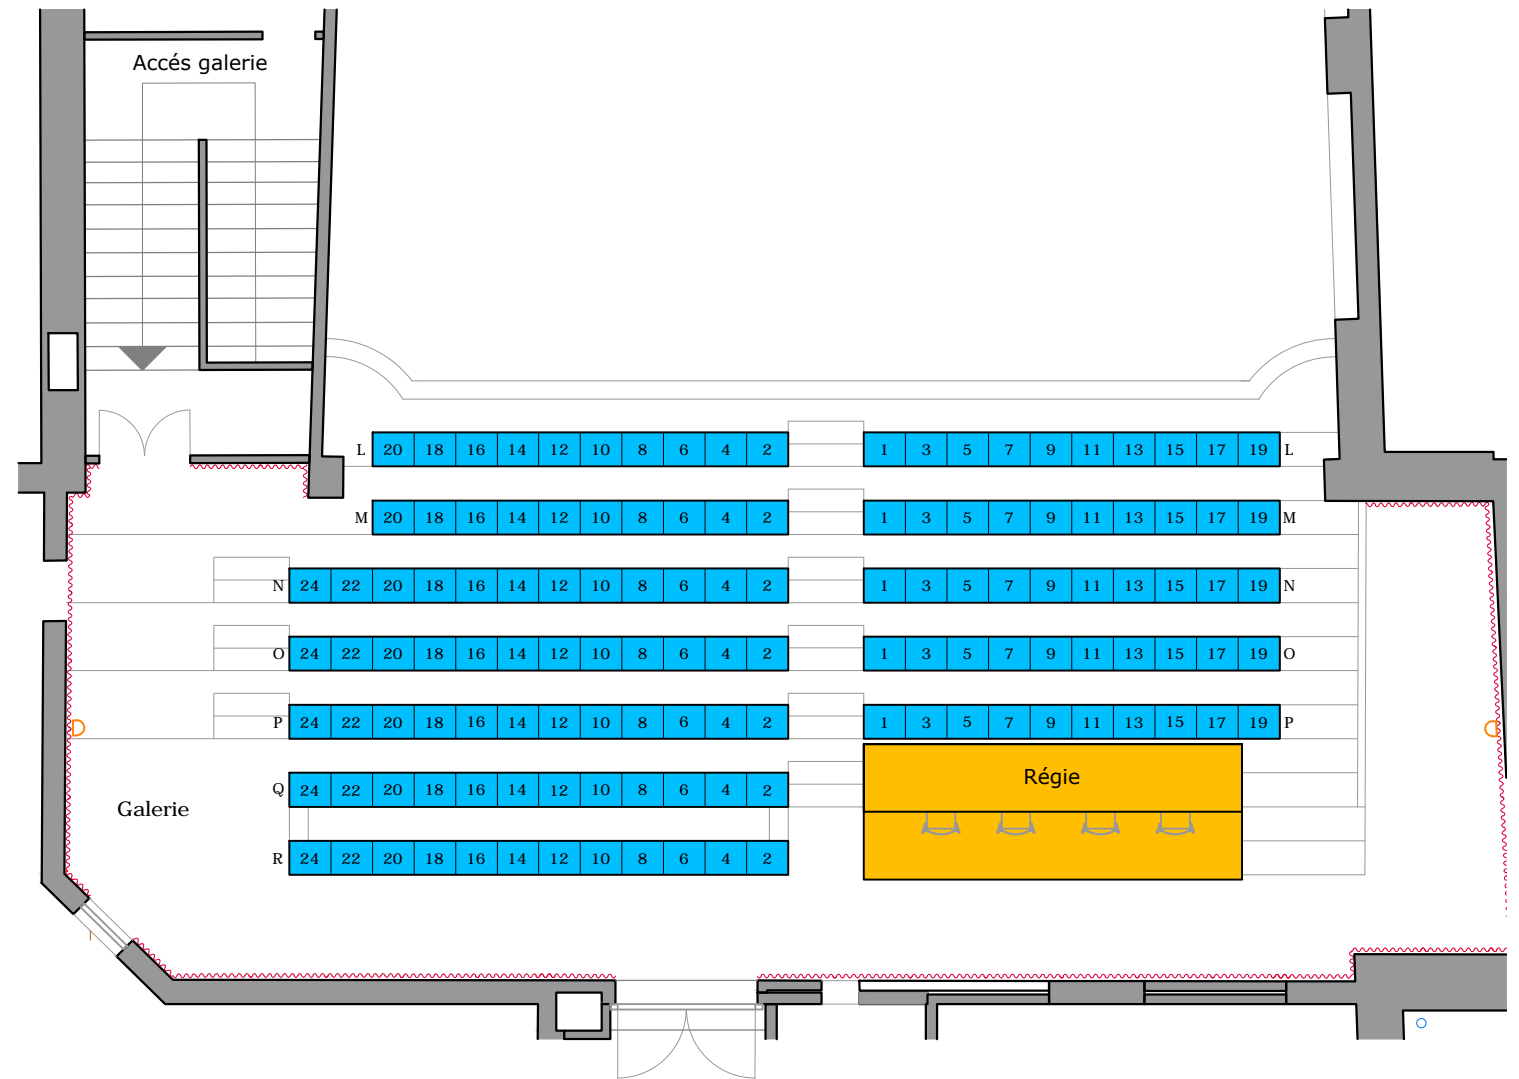

Ville de Genève
Département de la culture et du sport

Route de Malagnou 19
Case postale 9
1211 Genève 17
Tél.: +41(0)22 418 65 00 Fax.: +41(0)22 418 65 01
<http://www.ville-ge.ch/geneve/culture>

Base de plan
Massimo Lopreno
Architecte

Projet : Théâtre Pitoëff, Rue de Carouge 52, 1205 Genève
N° de projet : -
Plan : PLAN SALLE
N° de plan : -

Indice : -

Echelle : 1:100 alt. : -
Fichier DWG : Plans Théâtre Pitoëff
Fichier Scan : -
Imprimé le : -
Dessiné le : 09.05.2014
Modifié le : -
Modification : -

réf. : A3
par : JET
par : -